



Gîte 1 à 18

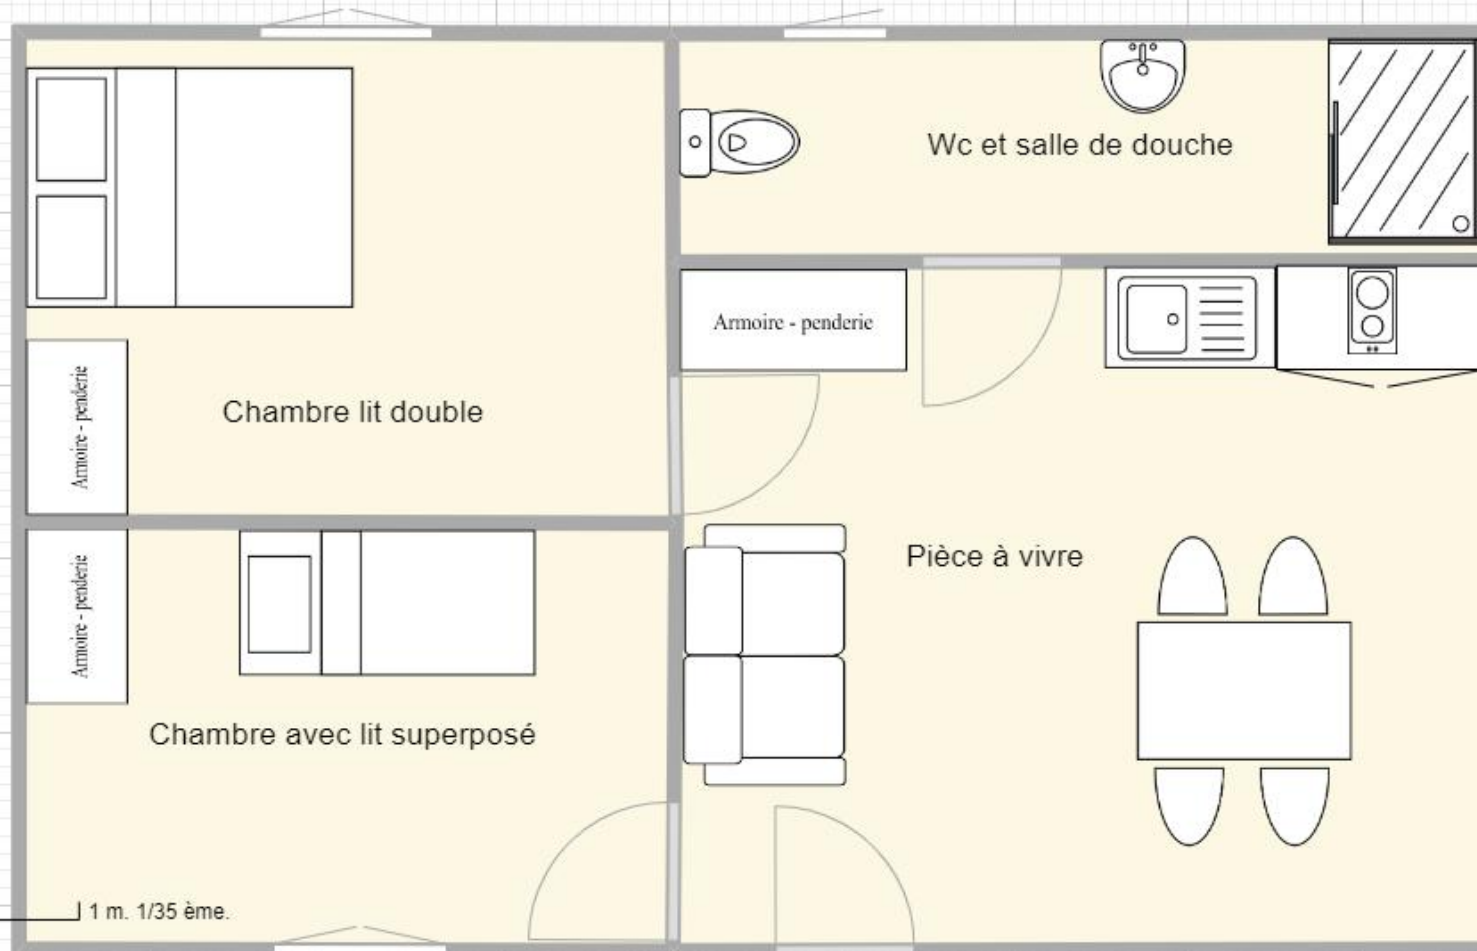

Plan réalisé avec ArchiFacile. <https://www.archifacile.fr/>

Utilisation personnelle uniquement. Utilisation commerciale ou soumission à une entreprise interdite. Merci d'acheter la version supérieure pour supprimer ce texte.

Gîte 19 et 20

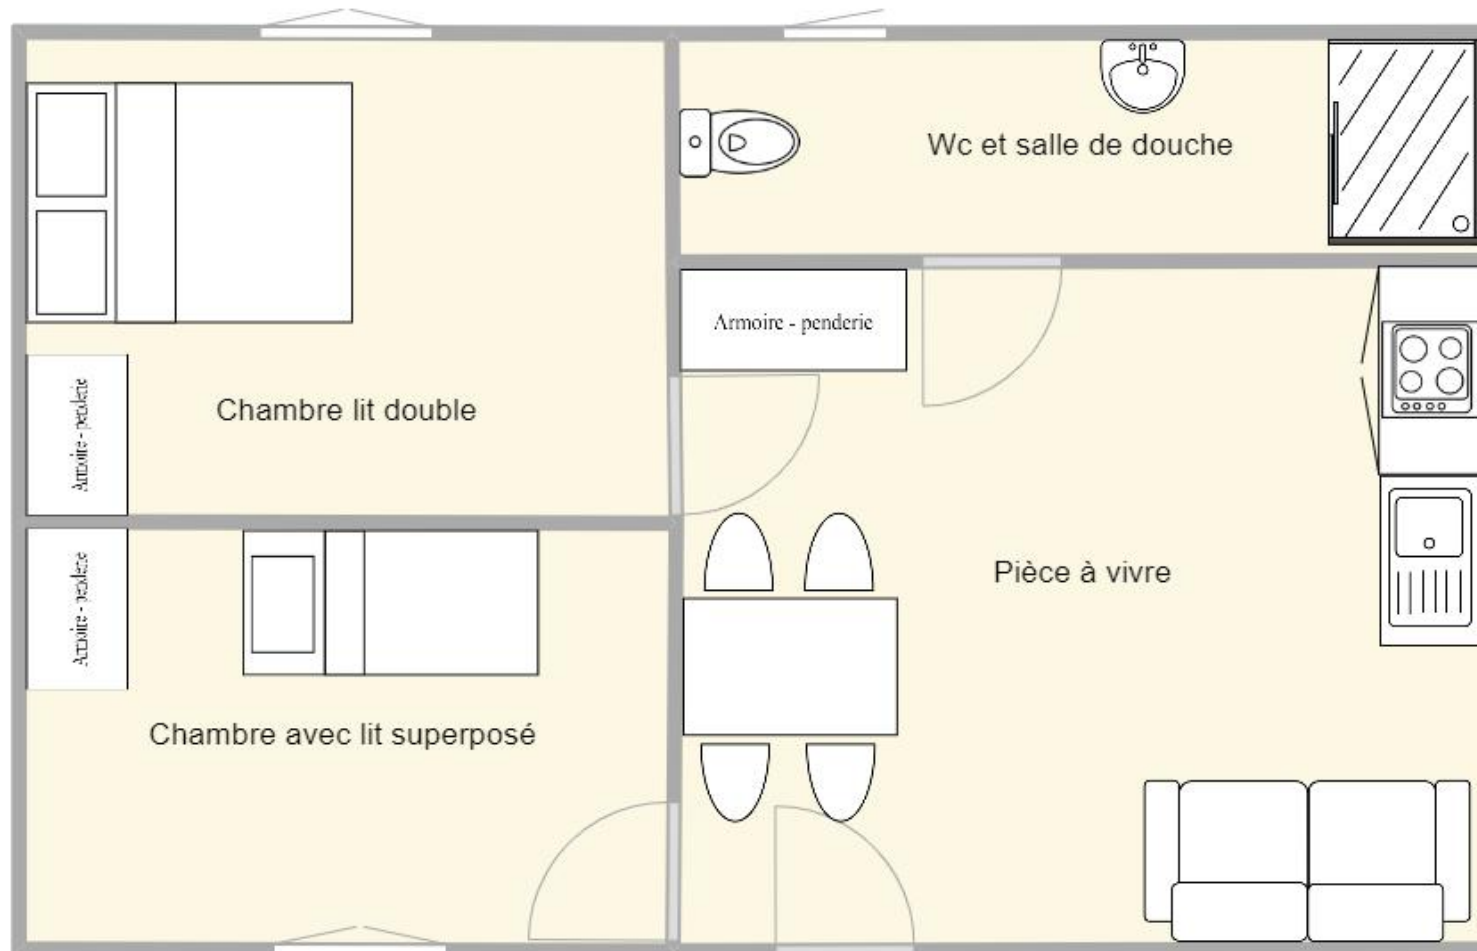

Plan réalisé avec ArchiFacile. <https://www.archifacile.fr/>

Utilisation personnelle uniquement. Utilisation commerciale ou soumission à une entreprise interdite. Merci d'acheter la version supérieure pour supprimer ce texte.